
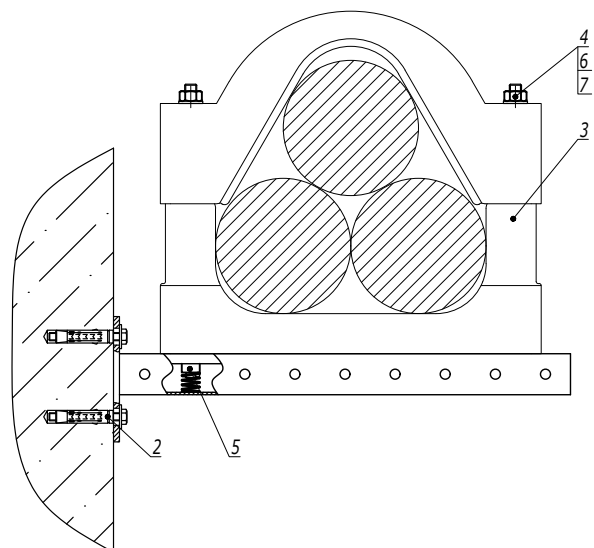


Держатель BHR-40

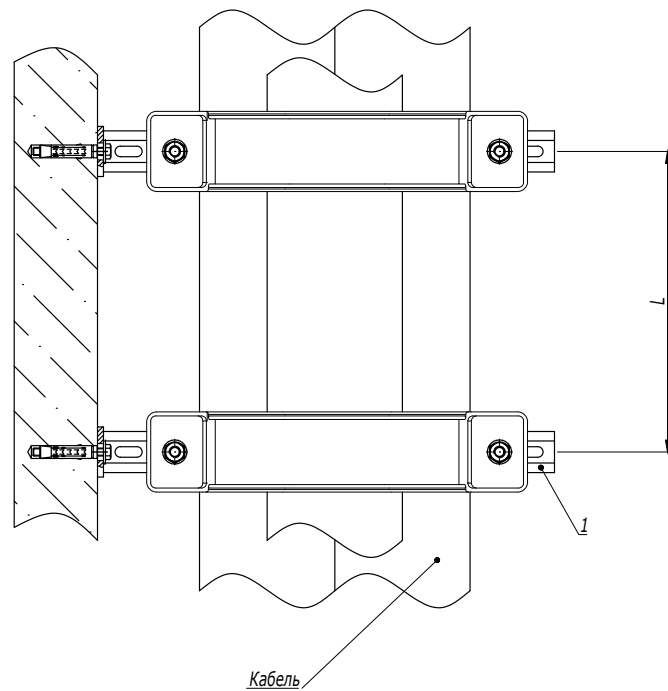


1. L - расстояние между точками подвеса выбирается в зависимости от нагрузки в диапазоне от 500 до 1000 мм.

| Поз. | Наименование                                                  | Код                         | Кол. | Примечание     |
|------|---------------------------------------------------------------|-----------------------------|------|----------------|
| 1    | Консоль ВВР-41                                                |                             | 2    |                |
| 2    | Стандартный анкер с болтом                                    |                             | 4    | DKC-2018.M5.01 |
| 3    | Кабельный держатель BHR-40                                    | BHR4009/BHR4011/<br>BHR4013 | 2    |                |
| 4    | Шпилька M12x300                                               | CM201230                    | 4    |                |
| 5    | Гайка для подвешивания профиля (с удлиненной пружиной) M12x40 | CM161200                    | 4    |                |
| 6    | Шайба с узкими полями M12                                     | CM241200                    | 4    |                |
| 7    | Гайка шестигранная M12                                        | CM111200                    | 4    |                |

|      |         |      |        |         |      |
|------|---------|------|--------|---------|------|
| Изм. | Кол.уч. | Лист | № док. | Подпись | Дата |
|------|---------|------|--------|---------|------|

DKC-2018.B5.29

Лист  
5

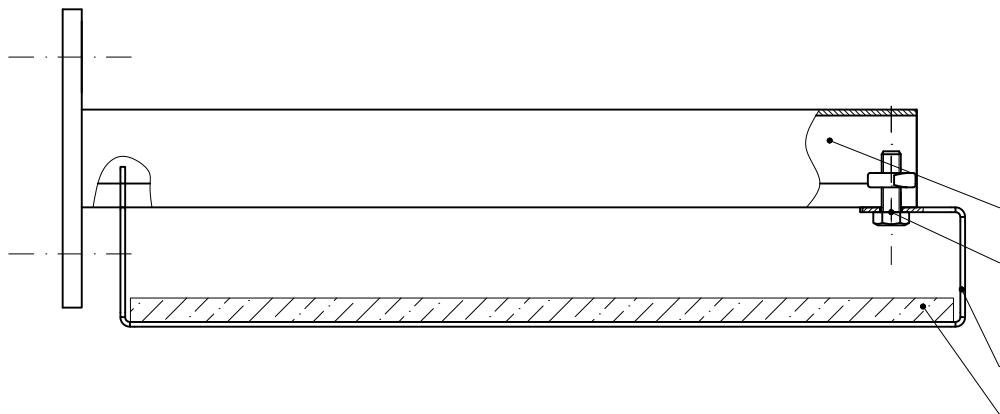


|              |                |               |
|--------------|----------------|---------------|
| Инв. № подл. | Подпись и дата | Взаим. инв. № |
|              |                |               |



1. С консолями длиной 100-300 мм использовать анкер М8.  
С консолями длиной 400 мм использовать анкер М10.

| Поз.                                        | Наименование                 | Код  | Кол.   | Примечание     |
|---------------------------------------------|------------------------------|------|--------|----------------|
| 1                                           | Консоль ВВН-40/ВВН-50/ВВН-60 |      | 1      |                |
| 2                                           | Анкер                        |      | 2      | DKC-2018.M5.01 |
| DKC-2021.B5.31                              |                              |      |        |                |
| Изм.                                        | Кол.уч.                      | Лист | № док. | Подпись        |
| Разработал                                  | Тиунов И.А.                  |      | 02.21  |                |
| Проверил                                    | Чередищенко Г.А.             |      | 02.21  |                |
| Утвердил                                    | Дядичко А.В.                 |      | 02.21  |                |
| Монтаж консоли ВВН-40/ВВН-50/ВВН-60 к стене |                              |      | Стадия | Лист           |
|                                             |                              |      |        | 1              |
|                                             |                              |      | DKC    |                |

|              |                |               |
|--------------|----------------|---------------|
| Инв. № подл. | Подпись и дата | Взаим. инв. № |
|              |                |               |

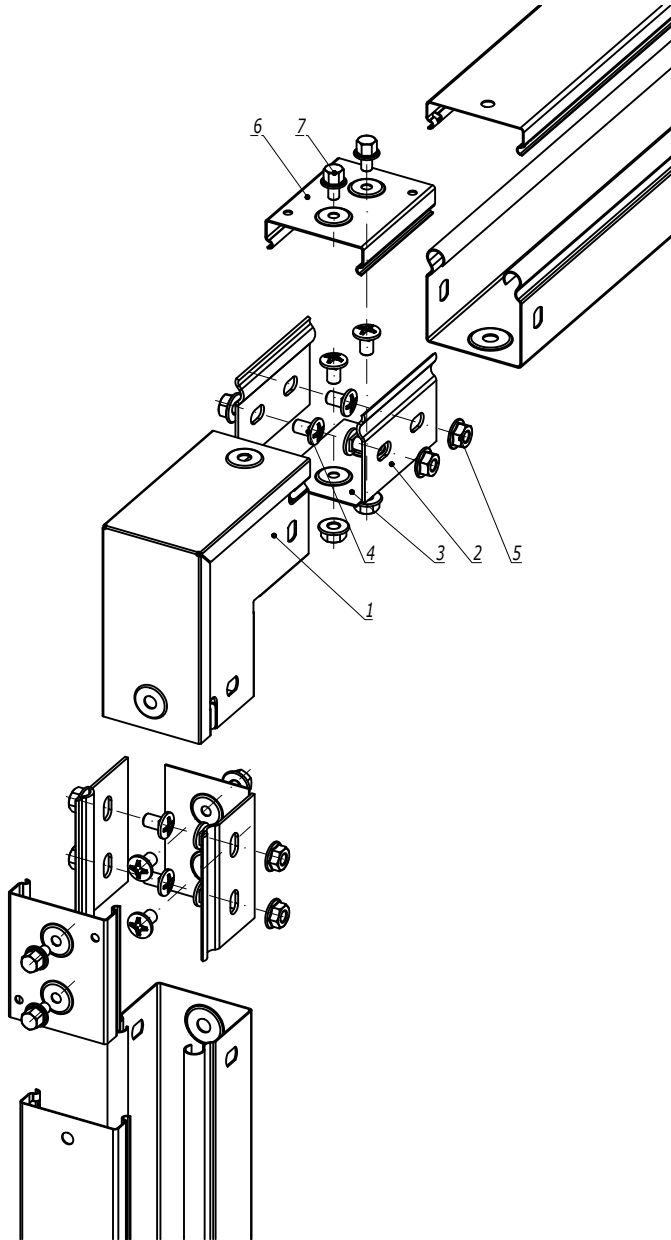

| Поз.                               | Наименование                            | Код      | Кол. | Примечание |
|------------------------------------|-----------------------------------------|----------|------|------------|
| <u>Комплектация для аксессуара</u> |                                         |          |      |            |
| 1                                  | Угол вертикальный вниз 90°, глухой      | 39002    | 1    |            |
| 2                                  | Пластина крепежная GTO                  | 37301    | 4    |            |
| 3                                  | Накладка соединительная CGB             | 37350    | 2    |            |
| 4                                  | Винт с крестообразным шлицем M6x10      | CM010610 | 12   |            |
| 5                                  | Гайка с насечкой M6 DIN 6923            | CM100600 | 12   |            |
| <u>Комплектация для крышки</u>     |                                         |          |      |            |
| 6                                  | Накладка соединительная CGC             | 37390    | 2    |            |
| 7                                  | Винт для электрического соединения M5x8 | CM030508 | 4    |            |

|            |                  |      |        |                                                                                       |       |                |  |  |
|------------|------------------|------|--------|---------------------------------------------------------------------------------------|-------|----------------|--|--|
|            |                  |      |        |                                                                                       |       | DKC-2018.S5.28 |  |  |
| Изм.       | Кол.уч.          | Лист | № док. | Подпись                                                                               | Дата  |                |  |  |
| Разработал | Тиунов И.А.      |      |        |  | 09.18 |                |  |  |
| Проверил   | Чередищенко Г.А. |      |        |  | 09.18 |                |  |  |
|            |                  |      |        |                                                                                       |       |                |  |  |
| Утвердил   | Дядичко А.В.     |      |        |  | 09.18 |                |  |  |


|                                    |  |  |                                                                                       |      |        |
|------------------------------------|--|--|---------------------------------------------------------------------------------------|------|--------|
| Угол вертикальный вниз 90°, глухой |  |  | Стадия                                                                                | Лист | Листов |
|                                    |  |  |                                                                                       |      | 1      |
|                                    |  |  |  |      |        |

Формат А3

Инв. № подл.


Подпись и дата

Взаим. инв. №

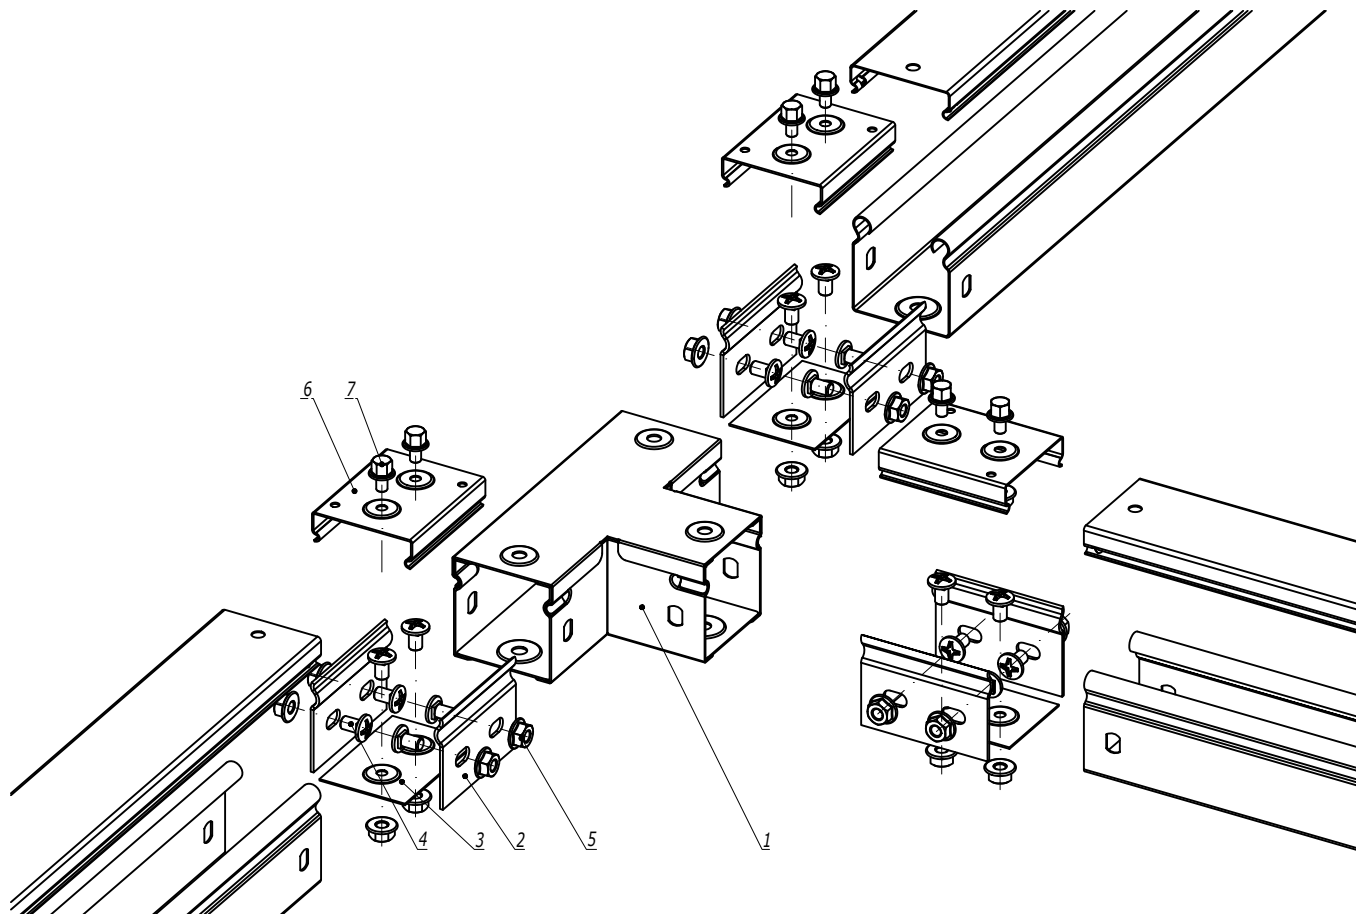


| Взаим. инв. №  | Поз.                               | Наименование                                  | Код      | Кол. | Примечание |
|----------------|------------------------------------|-----------------------------------------------|----------|------|------------|
|                |                                    |                                               |          |      |            |
| Подпись и дата | <u>Комплектация для аксессуара</u> |                                               |          |      |            |
|                | 1                                  | Ответвитель горизонтальный Т-образный, глухой | 39003    | 1    |            |
| Инв. № подл.   | 2                                  | Пластина крепежная GTO                        | 37301    | 6    |            |
|                | 3                                  | Накладка соединительная CGB                   | 37350    | 3    |            |
|                | 4                                  | Винт с крестообразным шлицем М6х10            | СМ010610 | 18   |            |
|                | 5                                  | Гайка с насечкой М6 DIN 6923                  | СМ100600 | 18   |            |
|                |                                    | <u>Комплектация для крышки</u>                |          |      |            |
|                | 6                                  | Накладка соединительная CGC                   | 37390    | 3    |            |
|                | 7                                  | Винт для электрического соединения М5х8       | СМ030508 | 6    |            |

|            |         |                  |        |                                                                                       |       |                                                 |                                                                                       |      |        |
|------------|---------|------------------|--------|---------------------------------------------------------------------------------------|-------|-------------------------------------------------|---------------------------------------------------------------------------------------|------|--------|
|            |         |                  |        |                                                                                       |       | DKC-2018.S5.29                                  |                                                                                       |      |        |
| Изм.       | Кол.уч. | Лист             | № док. | Подпись                                                                               | Дата  | Ответитель горизонтальный Т-образный,<br>глухой | Стадия                                                                                | Лист | Листов |
| Разработал |         | Тиунов И.А.      |        |  | 09.18 |                                                 |                                                                                       |      | 1      |
| Проверил   |         | Чередиженко Г.А. |        |  | 09.18 |                                                 |                                                                                       |      |        |
| Утвердил   |         | Дядичко А.В.     |        |  | 09.18 |                                                 |                                                                                       |      |        |
|            |         |                  |        |                                                                                       |       |                                                 |  |      |        |

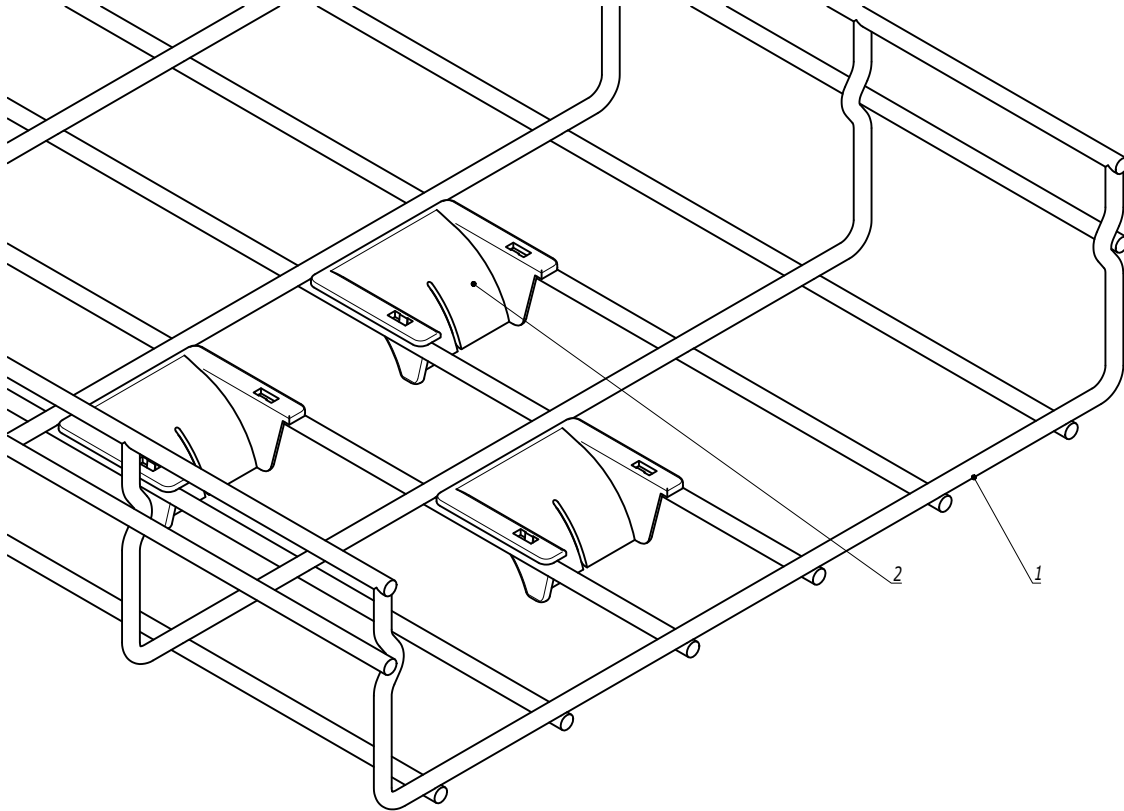

|                |                                    |         |        |            |       |                                                                                       |      |        |
|----------------|------------------------------------|---------|--------|------------|-------|---------------------------------------------------------------------------------------|------|--------|
| Поз.           | Наименование                       | Код     | Кол.   | Примечание |       |                                                                                       |      |        |
| 1              | Лоток проволочный                  |         |        |            |       |                                                                                       |      |        |
| 2              | Ограничитель радиуса изгиба кабеля | FC37009 |        |            |       |                                                                                       |      |        |
| DKC-2018.F5.03 |                                    |         |        |            |       |                                                                                       |      |        |
| Изм.           | Кол.уч.                            | Лист    | № док. | Подпись    | Дата  | Спуск кабеля                                                                          |      |        |
| Разработал     | Тиунов И.А.                        |         |        |            | 09.18 |                                                                                       |      |        |
| Проверил       | Череди́ченко Г.А.                  |         |        |            | 09.18 |                                                                                       |      |        |
| Утвердил       | Дядичко А.В.                       |         |        |            | 09.18 |                                                                                       |      |        |
|                |                                    |         |        |            |       | Стадия                                                                                | Лист | Листов |
|                |                                    |         |        |            |       |                                                                                       |      | 1      |
|                |                                    |         |        |            |       |  |      |        |

|              |                |               |
|--------------|----------------|---------------|
| Инв. № подл. | Подпись и дата | Взаим. инв. № |
|              |                |               |

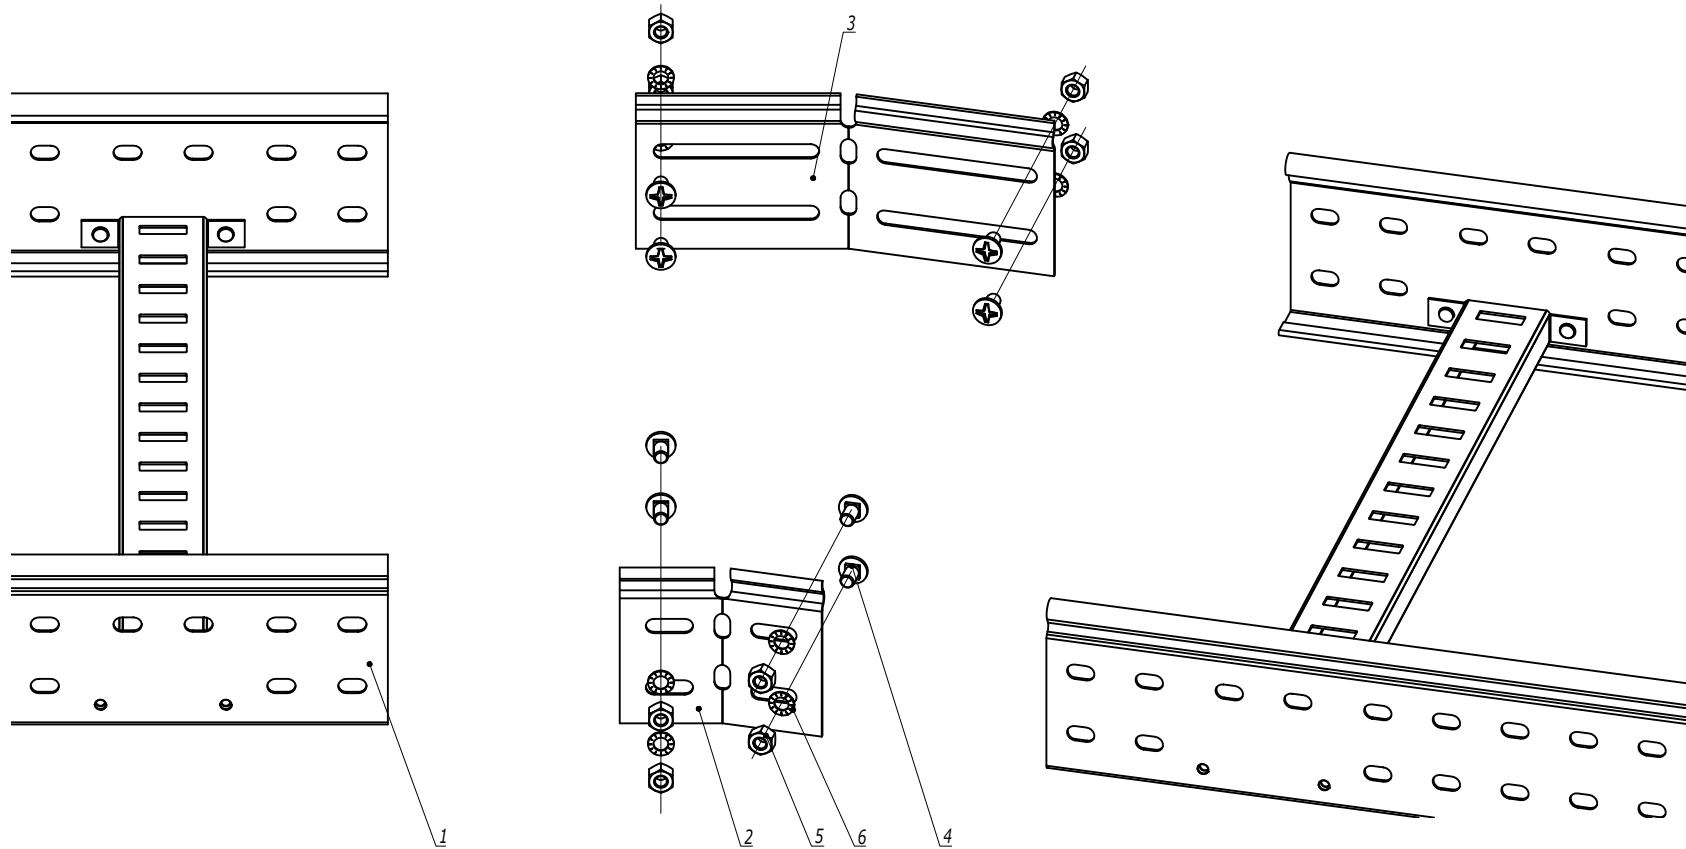


|              |                |                                                    |          |      |            |  |  |
|--------------|----------------|----------------------------------------------------|----------|------|------------|--|--|
| Инв. № подл. | Подпись и дата | Взам. инв. №                                       |          |      |            |  |  |
|              |                |                                                    |          |      |            |  |  |
|              | Поз.           | Наименование                                       | Код      | Кол. | Примечание |  |  |
|              | 1              | Лоток лестничный, прямой элемент                   |          |      |            |  |  |
|              | 2              | Соединитель регулируемый горизонтальный внутренний |          | 1    |            |  |  |
|              | 3              | Соединитель регулируемый горизонтальный внешний    |          | 1    |            |  |  |
|              | 4              | Винт М6х10                                         | СМ010610 | п-8  |            |  |  |
|              | 5              | Гайка шестигранная М6 DIN 934                      | СМ110600 | п-8  |            |  |  |
|              | 6              | Шайба стопорная М6 DIN 6798А                       | СМ220600 | п-8  |            |  |  |

1.    n=1 для высоты борта 50 мм.

2.    n=2 для высоты борта 80, 100 мм.

|      |         |      |        |         |      |                |      |
|------|---------|------|--------|---------|------|----------------|------|
|      |         |      |        |         |      | DKC-2018.L5.05 | Лист |
| Изм. | Кол.уч. | Лист | № док. | Подпись | Дата |                | 2    |

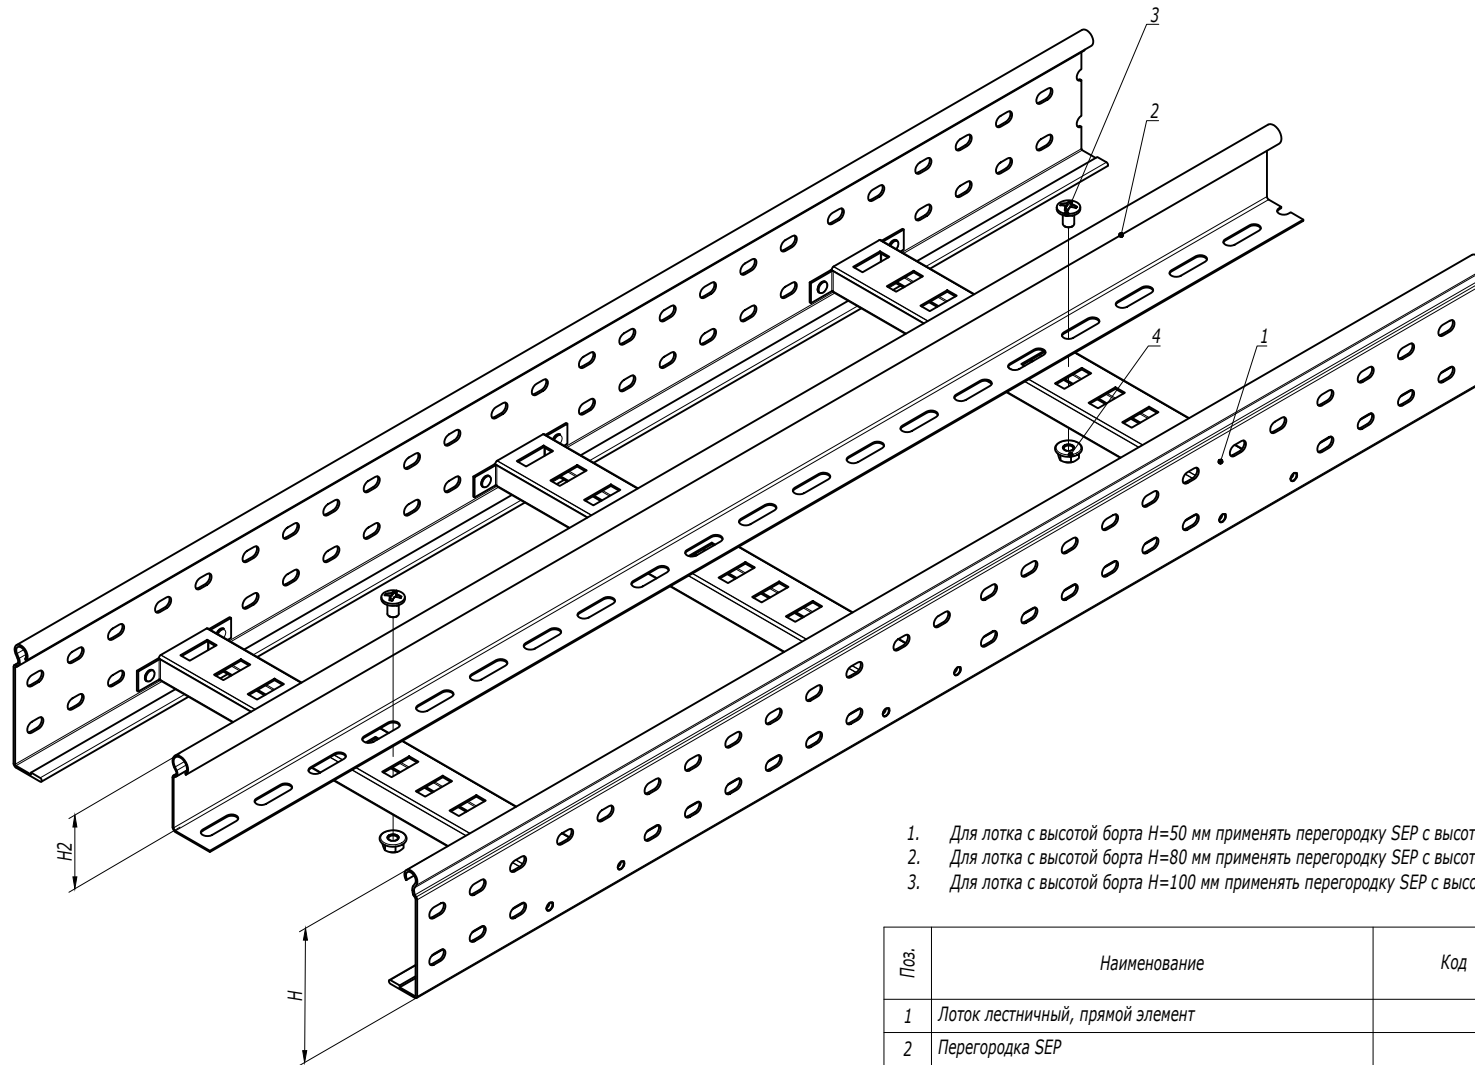


1. Для лотка с высотой борта  $H=50$  мм применять перегородку SEP с высотой  $H2=30$  мм.
2. Для лотка с высотой борта  $H=80$  мм применять перегородку SEP с высотой  $H2=50$  мм.
3. Для лотка с высотой борта  $H=100$  мм применять перегородку SEP с высотой  $H2=80$  мм.

| Поз.                   | Наименование                       | Код      | Кол.   | Примечание |
|------------------------|------------------------------------|----------|--------|------------|
| 1                      | Лоток лестничный, прямой элемент   |          |        |            |
| 2                      | Перегородка SEP                    |          |        |            |
| 3                      | Винт с гладкой головкой М6 DIN 603 | CM010620 | 2      |            |
| 4                      | Гайка шестигранная М6 DIN 6923     | CM100600 | 2      |            |
| DKC-2018.L5.06         |                                    |          |        |            |
| Изм.                   | Кол.уч.                            | Лист     | № док. | Подпись    |
| Разработал             | Тиунов И.А.                        | 09.18    |        |            |
| Проверил               | Чередищенко Г.А.                   | 09.18    |        |            |
| Утвердил               | Дядичко А.В.                       | 09.18    |        |            |
| Монтаж разделителя SEP |                                    |          |        | Стадия     |
|                        |                                    |          |        | Лист       |
|                        |                                    |          |        | Листов     |
|                        |                                    |          |        | 1          |
| DKC                    |                                    |          |        |            |

|              |                |               |
|--------------|----------------|---------------|
| Изм. № подл. | Подпись и дата | Взаим. инв. № |
|              |                |               |

Симметричный переход

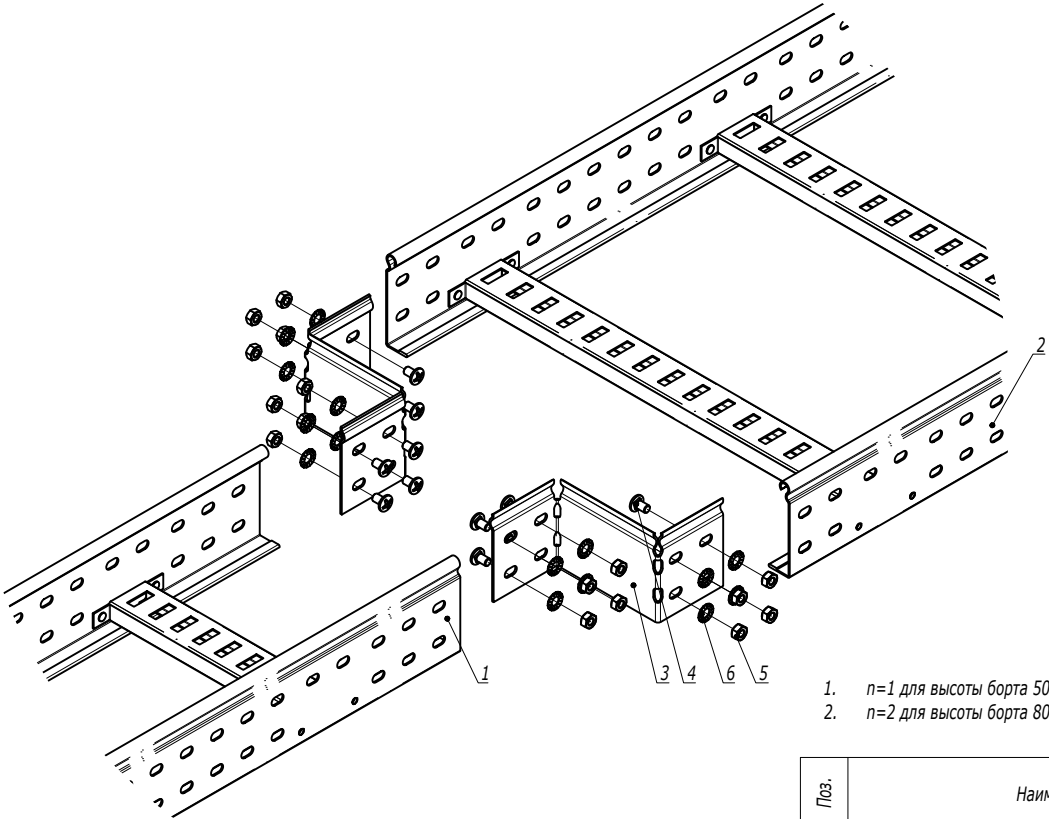

1.  $n=1$  для высоты борта 50 мм.
2.  $n=2$  для высоты борта 80, 100 мм.

| Поз.                                                  | Наименование                     | Код            | Кол.   | Примечание |       |
|-------------------------------------------------------|----------------------------------|----------------|--------|------------|-------|
| 1                                                     | Лоток лестничный, прямой элемент |                |        |            |       |
| 2                                                     | Лоток лестничный, прямой элемент |                |        |            |       |
| 3                                                     | Редукция упрощенная              |                | 2      |            |       |
| 4                                                     | Винт М6х10                       | СМ010610       | n-8    |            |       |
| 5                                                     | Гайка шестигранная М6 DIN 934    | СМ110600       | n-8    |            |       |
| 6                                                     | Шайба стопорная М6 DIN 6798А     | СМ220600       | n-8    |            |       |
|                                                       |                                  | DKC-2018.L5.07 |        |            |       |
| Изм.                                                  | Кол.уч.                          | Лист           | № док. | Подпись    | Дата  |
| Разработал                                            | Тиунов И.А.                      |                |        |            | 09.18 |
| Проверил                                              | Чередищенко Г.А.                 |                |        |            | 09.18 |
|                                                       |                                  |                |        |            |       |
| Утвердил                                              | Дядичко А.В.                     |                |        |            | 09.18 |
| Монтаж перехода по ширине трассы<br>лестничных лотков |                                  |                |        |            |       |
|                                                       |                                  |                |        |            |       |
|                                                       |                                  |                |        |            |       |
| DKC                                                   |                                  |                |        |            |       |

|               |                |               |
|---------------|----------------|---------------|
| Инов. № подл. | Подпись и дата | Взаим. инв. № |
|               |                |               |