




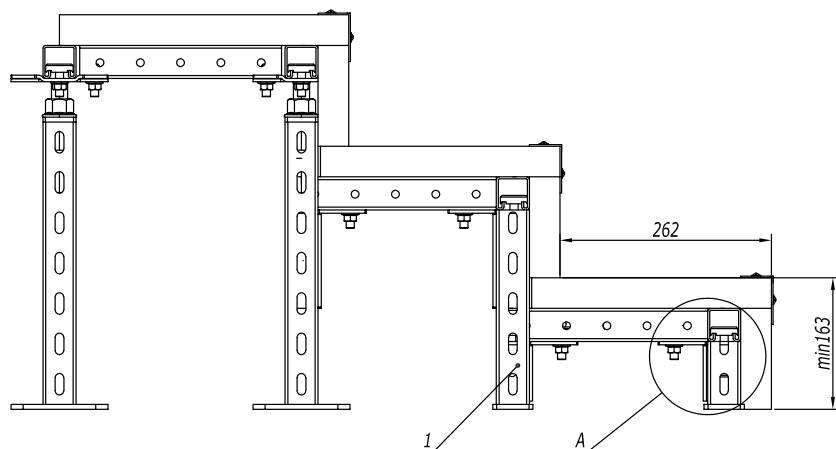



A(1:2)

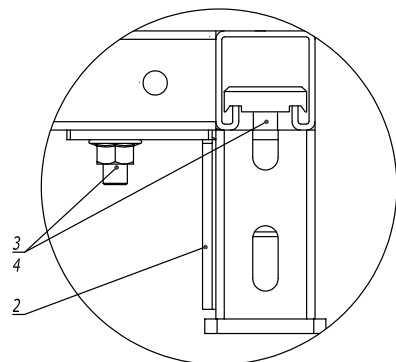

Б(1:1)

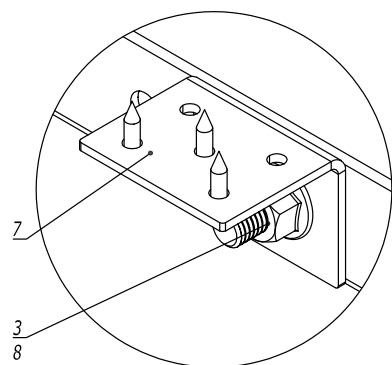

В(1:1)

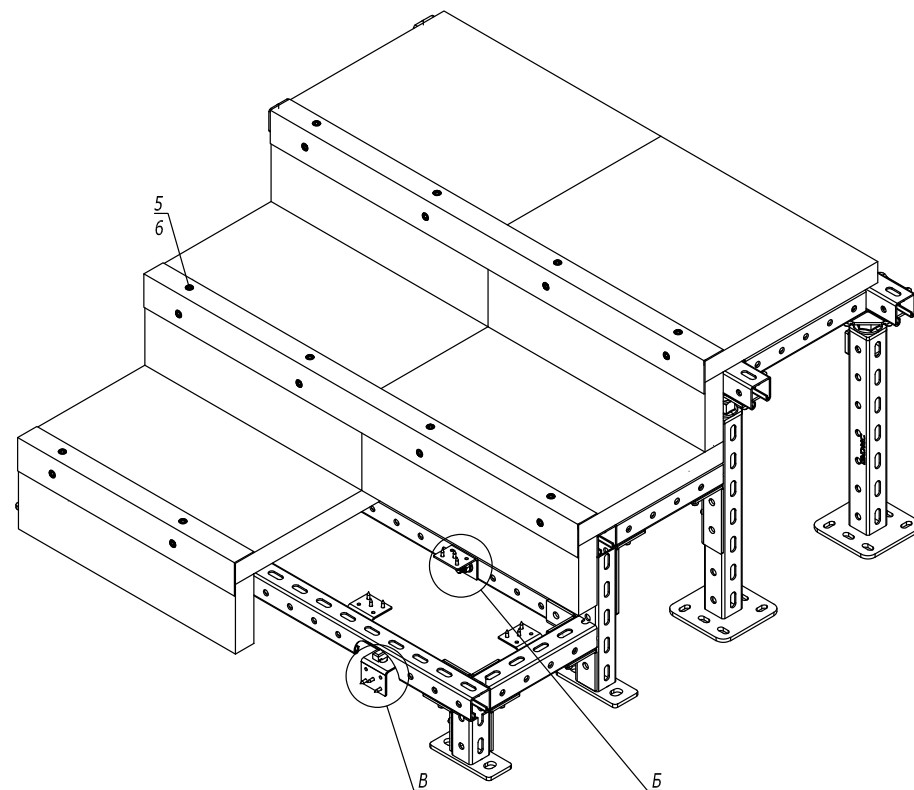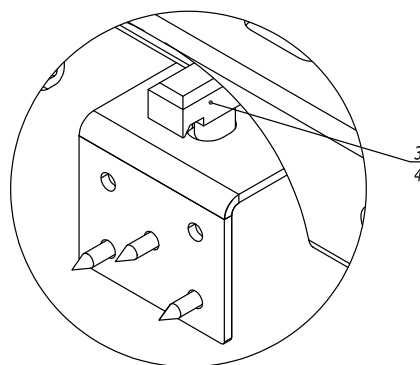

1. Детали ступеней подрезать по месту

Поз.	Наименование	Код	Кол.	Примечание
1	Консоль одиночная 41x41	BBP41**		
2	Соединение трехлучевое	BMD1505		
3	Гайка M10 с насечкой	CM101000		
4	Винт для крепления к С-образному профилю	CM041030		
5	Уголок алюминиевый 60x40			
6	Саморез с пресс-шайбой со сверлом	CM274025		
7	Уголок для крепления плит	STG0003		
8	Болт с шестигранной головкой M10 DIN933	CM021025		

DKC-2023.RF.06

Изм.	Кол.уч.	Лист	№ док.	Подпись	Дата
Разработал			Колесник А.А.	<i>А.А. Колесник</i>	02.23
Проверил			Чередищенко Г.А.	<i>Г.А. Чередищенко</i>	02.23
Утвердил			Дядичко А.В.	<i>А.В. Дядичко</i>	02.23

Лестница фальшпола

Стадия	Лист	Листов
	1	1

DKC