

Узел крепления труб при вертикальной прокладке

24

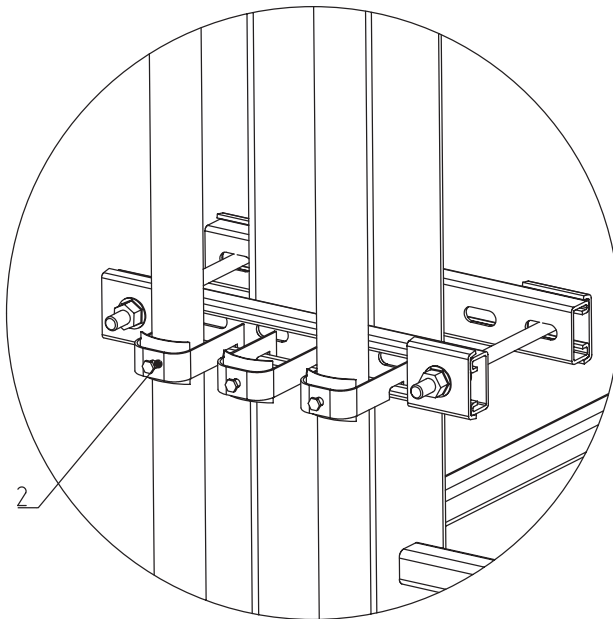
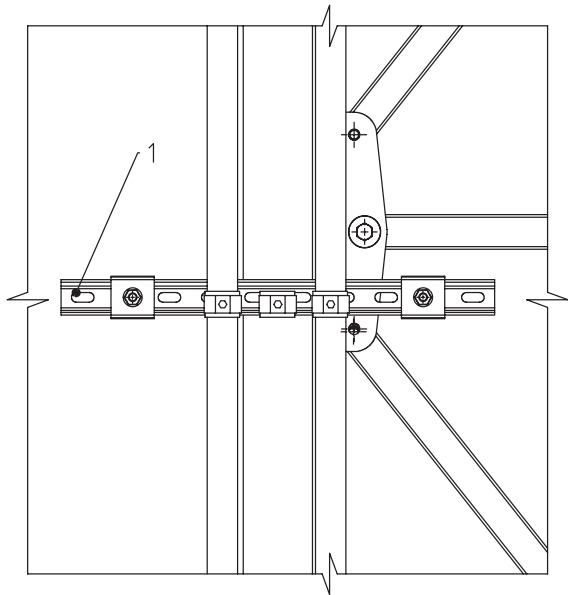


Таблица подбора

Диаметр, мм	Артикул
8-14	ВНР0814
14-20	ВНР1420
20-26	ВНР2026
26-32	ВНР2632
32-38	ВНР3238
38-44	ВНР3844
44-50	ВНР4450
50-56	ВНР5056
56-63	ВНР5662
62-68	ВНР6268
68-74	ВНР6874

Примечания:
1. Метизы, входящие в состав обжимного комплекта для крепления труб, не участвуют
2. При проектировании учитывать, что в состав обжимного комплекта заложена
два профиля с возможностью закрепить трубы в двух точках

Поз.	Наименование	Код	Кол.	Ед. изм.	Примечание
1	Обжимной комплект монтажных профилей тип 1, обхват конструкции габаритами 350 на 440 мм, для крепления 1 оболочки(ек) одного типоразмера с видом защиты Ex e, горячеоцинкованный	Ex-tr0405	1	шт.	Для подбора обжимного комплекта см. лист №16
2	Держатель кабельный для крепления к профилю, Ø32-38	ВНР3238	1	шт.	Для подбора необходимого диаметра см. таблицу

Изм.	Кол.уч.	Лист	№ док.	Подпись	Дата
Разраб.	Кузнецов				
Пров.	Чередниченко				
Н.контр.					
Утв.	Дядичко				

DKC-2020.A.05

Узел крепления труб
при вертикальной прокладке

Стадия	Лист	Листов

Формат А3