


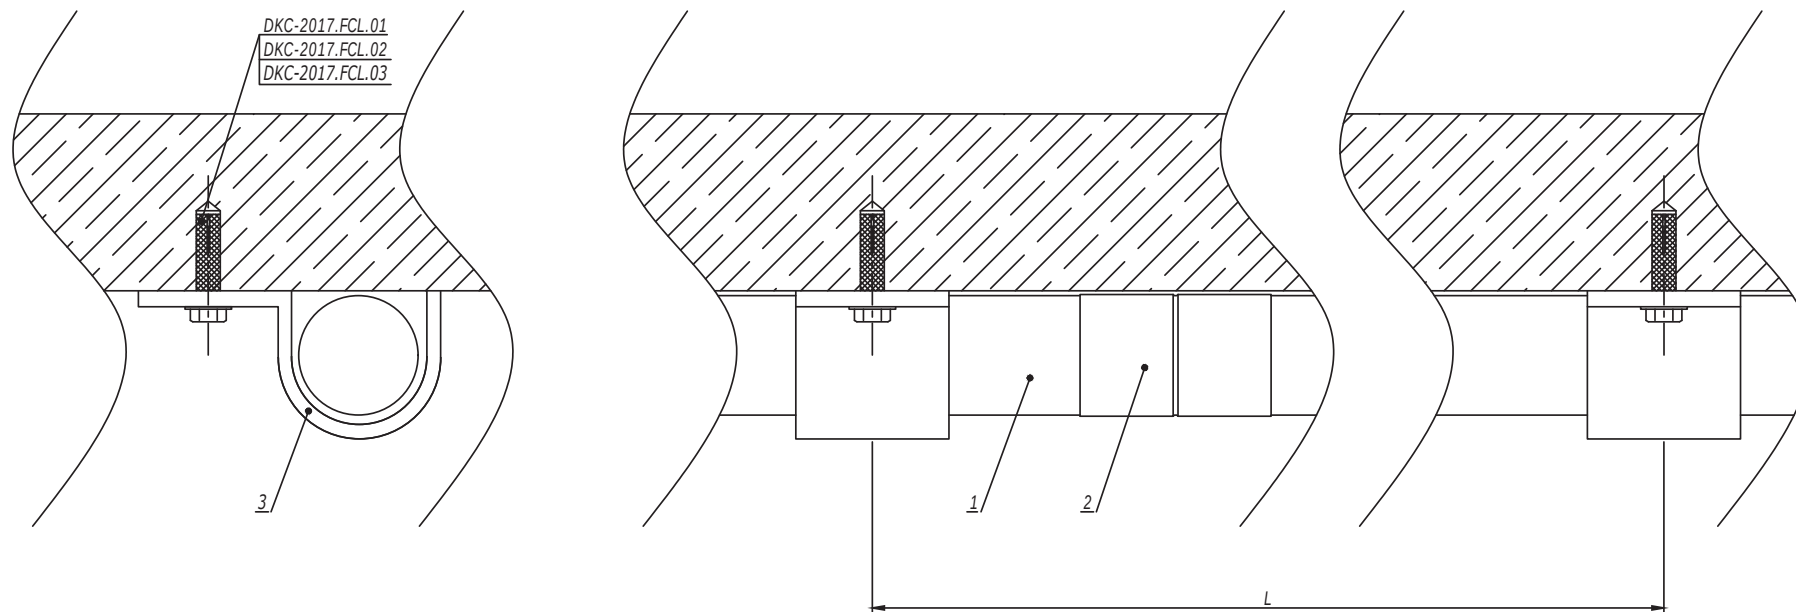


1. Монтаж к опорной поверхности согласно DKC-2017.FCL.01-DKC-2017.FCL.03.
2. Расстояние L необходимо уточнить в соответствующем ТРМ.

Поз.	Наименование	Код	Кол.	Примечание
1	Труба стальная жесткая	6008-****		
2	Муфта соединительная труба-труба, AISI316L	6110-**XX		
3	Хомут стальной с внутренней резьбой/Держатель оцинкованный односторонний/Держатель оцинкованный двусторонний	580**/ 533**/ 533**		

						DKC-2017.FCL.14		
Изм.	Кол.уч.	Лист	№ док.	Подпись	Дата	Крепление жестких стальных труб к бетону, кирпичу и аналогичным поверхностям		
Разработал	Тиунов И.А.				11.17			
Проверил	Чередищенко Г.А.				11.17			
Утвердил	Дядичко А.В.				11.17			
						Стадия	Лист	Листов
								1
								


Инв. № подл. Подпись и дата Взам. инв. №

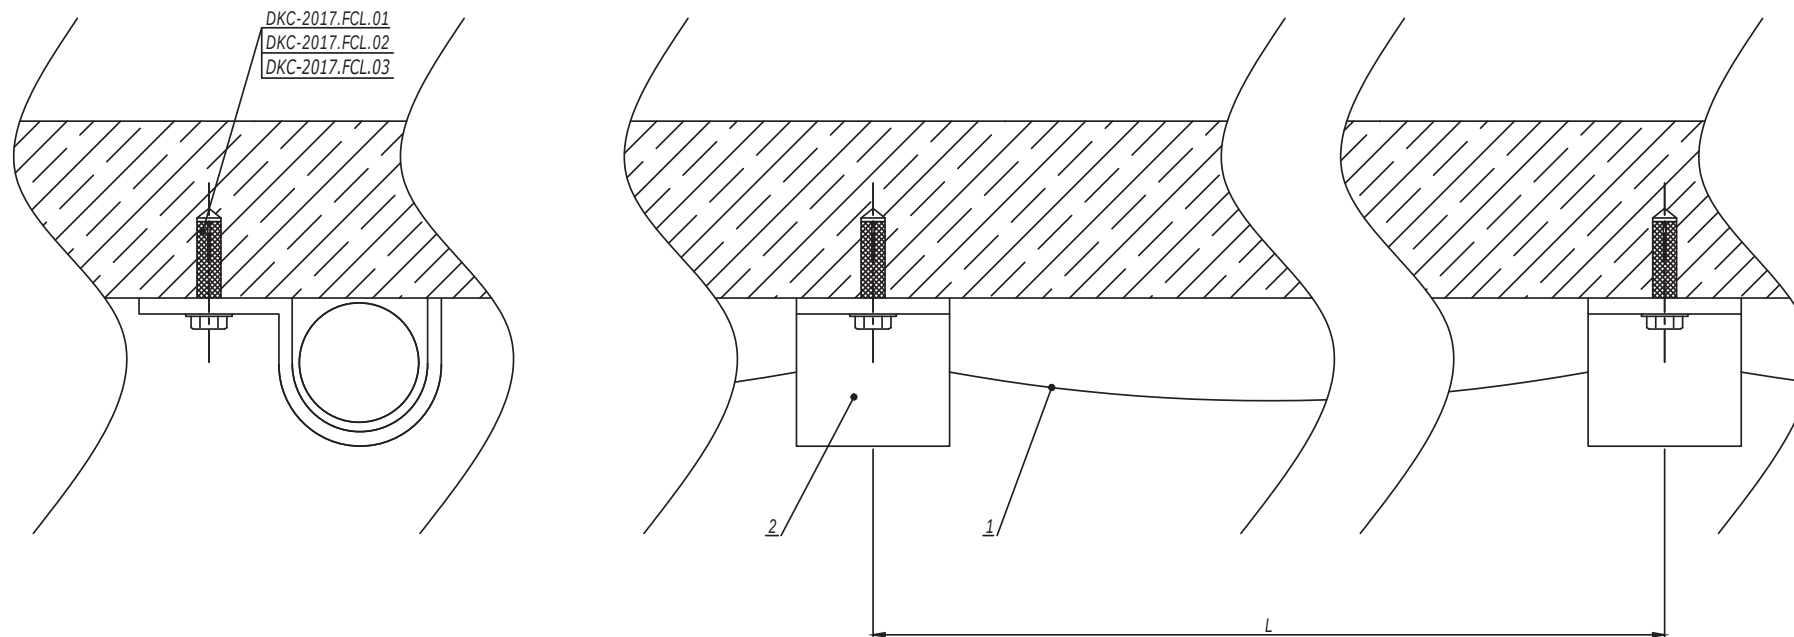

1. Монтаж к опорной поверхности согласно DKC-2017.FCL.01-DKC-2017.FCL.03.
2. Расстояние L необходимо уточнить в соответствующем ТРМ.
3. Допускается прокладка кабеля в пластиковых трубах серии "Octopus", металлорукаве "Cosmes" и кабель-канале "InLiner".

Поз.	Наименование	Код	Кол.	Примечание
1	Кабель огнестойкий			
2	Хомут стальной с внутренней резьбой/Держатель оцинкованный односторонний/Держатель оцинкованный двусторонний	580**/ 533**/ 533**		
DKC-2017.FCL.16				
Изм.	Кол.уч.	Лист	№ док.	Подпись
Разработал	Тиунов И.А.		11.17	
Проверил	Чередищенко Г.А.		11.17	
Утвердил	Дядичко А.В.		11.17	
Крепление к бетону, кирпичу и аналогичным поверхностям для одиночной прокладки				Стадия
				Лист
				Листов
				1 2
				DKC

Изм. № подл.	Подпись и дата	Взаим. инв. №

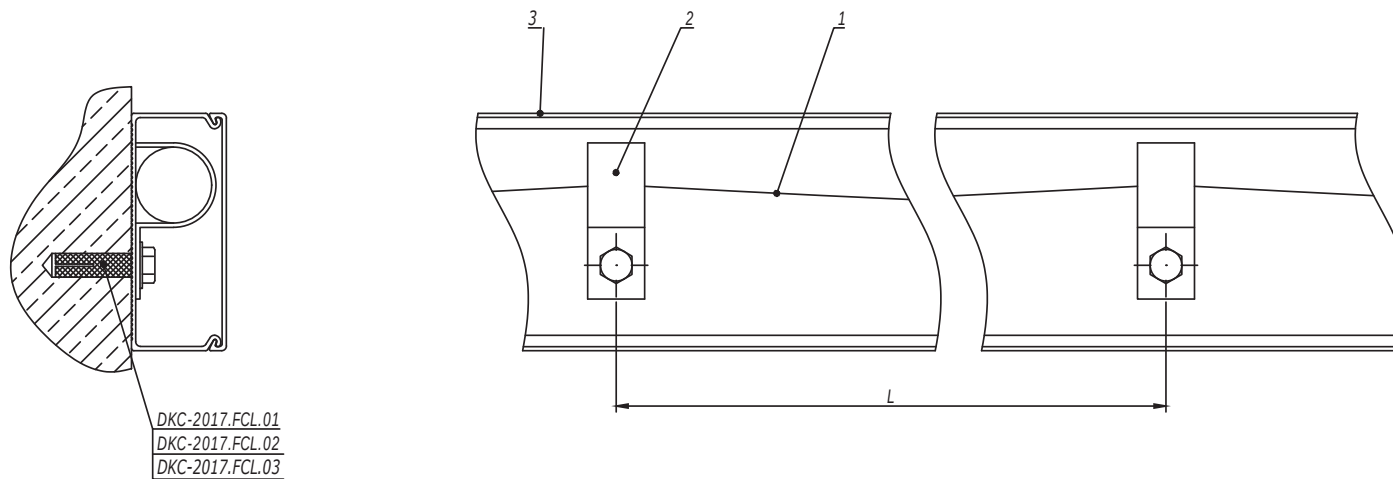

- 1. Монтаж к опорной поверхности согласно DKC-2017.FCL.01-DKC-2017.FCL.03.
- 2. Расстояние L необходимо уточнить в соответствующем ТРМ.

Поз.	Наименование	Код	Кол.	Примечание
1	Кабель огнестойкий			
2	Хомут стальной с внутренней резьбой/Держатель оцинкованный односторонний/Держатель оцинкованный двусторонний	580**/ 533**/ 533**		
3	Кабель-канал "InLiner"			
DKC-2017.FCL.16				Лист
				2

Изм.	Кол.уч.	Лист	№ док.	Подпись	Дата
------	---------	------	--------	---------	------

Инд. № подл.	Подпись и дата	Взаим. инв. №
--------------	----------------	---------------