

Крепление к профилю/консоли листового кабельного лотка серии S5



| Поз. | Наименование                                                    | Код      | Кол. | Примечание |
|------|-----------------------------------------------------------------|----------|------|------------|
| 1    | Лоток кабельный листовой                                        |          |      |            |
| 2    | Профиль/консоль                                                 |          | 1    |            |
| 3    | Винт с гладкой головкой и квадратным подголовником М6х16 DIN603 | СМ010616 | 2    |            |
| 4    | Гайка с насечкой, препятствующей откручиванию М6 DIN6923        | СМ100600 | 2    |            |
| 5    | Шайба кузовная 6 DIN9021                                        | СМ120600 | 2    |            |


|            |                    |      |        |         |       |  |                 |  |  |
|------------|--------------------|------|--------|---------|-------|--|-----------------|--|--|
|            |                    |      |        |         |       |  | DKC-2017.FCL.06 |  |  |
| Изм.       | Кол.уч.            | Лист | № док. | Подпись | Дата  |  |                 |  |  |
| Разработал | Тиунов И.А.        |      |        |         | 11.17 |  |                 |  |  |
| Проверил   | Череди́нченко Г.А. |      |        |         | 11.17 |  |                 |  |  |
|            |                    |      |        |         |       |  |                 |  |  |
| Утвердил   | Дядичко А.В.       |      |        |         | 11.17 |  |                 |  |  |

|                                              |  |  |                                                                                       |      |        |
|----------------------------------------------|--|--|---------------------------------------------------------------------------------------|------|--------|
| Крепление кабельного лотка к профилю/консоли |  |  | Стадия                                                                                | Лист | Листов |
|                                              |  |  |                                                                                       | 1    | 3      |
|                                              |  |  |  |      |        |

Крепление кабельного лотка к  
профилю/консоли

**DKC**

|              |                |               |
|--------------|----------------|---------------|
| Инв. № подл. | Подпись и дата | Взаим. инв. № |
|              |                |               |

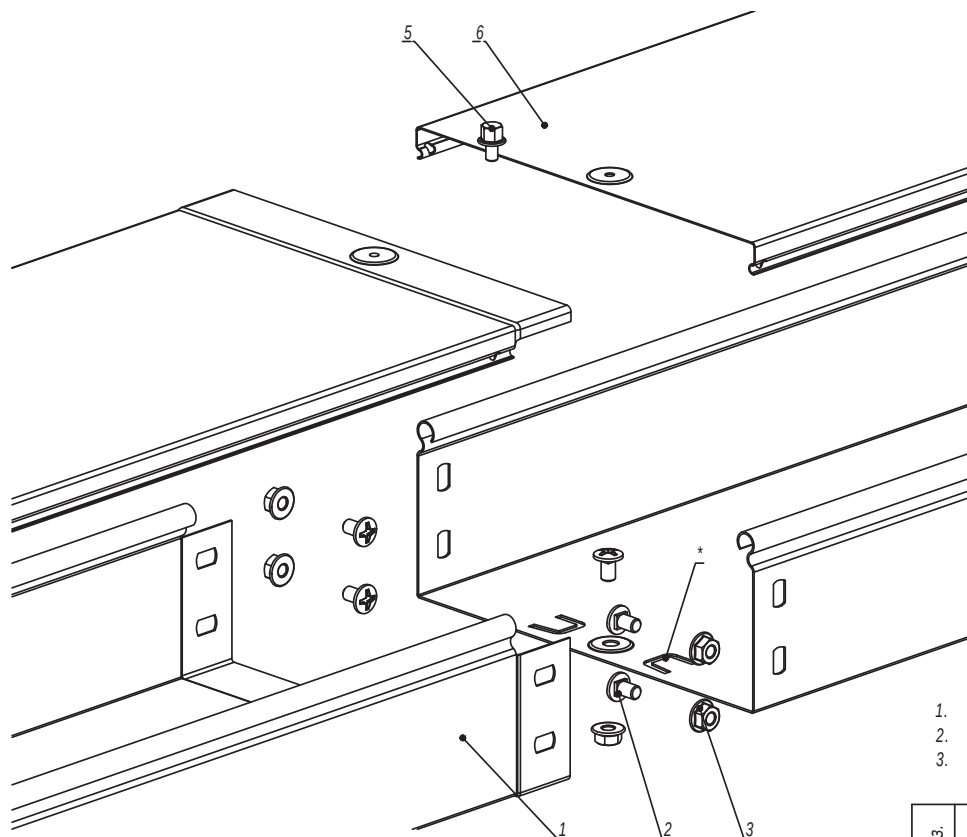

1. \* - пластины необходимо подгибать наружу и вставлять в перфорацию ответной части лотка.
2.  $n=1$  для высоты борта 50 мм.
3.  $n=2$  для высоты борта 80, 100 мм.

| Поз.           | Наименование                          | Код      | Кол.   | Примечание |       |                              |      |        |
|----------------|---------------------------------------|----------|--------|------------|-------|------------------------------|------|--------|
|                | <u>Комплектация для лотка</u>         |          |        |            |       |                              |      |        |
| 1              | Лоток кабельный                       |          | 2      |            |       |                              |      |        |
| 2              | Винт с крестообразным шлицем М6х10    | СМ010610 | n·2+1  |            |       |                              |      |        |
| 3              | Гайка с насечкой М6 DIN 6923          | СМ100600 | n·2+1  |            |       |                              |      |        |
|                | <u>Комплектация для лотка</u>         |          |        |            |       |                              |      |        |
| 4              | Крышка на лоток                       |          | 1      |            |       |                              |      |        |
| 5              | Винт для электрического соединения М5 | СМ030508 | 1      |            |       |                              |      |        |
| DKC-2018.S5.01 |                                       |          |        |            |       |                              |      |        |
| Изм.           | Кол.уч.                               | Лист     | № док. | Подпись    | Дата  | Соединение лотка "папа-мама" |      |        |
| Разработал     | Тиунов И.А.                           |          |        |            | 09.18 |                              |      |        |
| Проверил       | Чередищенко Г.А.                      |          |        |            | 09.18 |                              |      |        |
| Утвердил       | Дядичко А.В.                          |          |        |            | 09.18 |                              |      |        |
|                |                                       |          |        |            |       | Стадия                       | Лист | Листов |
|                |                                       |          |        |            |       |                              |      | 1      |
|                |                                       |          |        |            |       | DKC                          |      |        |
|                |                                       |          |        |            |       | Формат А3                    |      |        |

|              |                |               |
|--------------|----------------|---------------|
| Инв. № подл. | Подпись и дата | Взаим. инв. № |
|              |                |               |




1.  $n=1$  для высоты борта 50 мм.
2.  $n=2$  для высоты борта 80, 100 мм.

| Поз.                           | Наименование                            | Код      | Кол.            | Примечание |
|--------------------------------|-----------------------------------------|----------|-----------------|------------|
| <u>Комплектация для лотка</u>  |                                         |          |                 |            |
| 1                              | Лоток кабельный                         |          | 2               |            |
| 2                              | Пластина крепежная GTO                  |          | 2               |            |
| 3                              | Пластина для заземления PTCE            | 37501    | 1               |            |
| 4                              | Винт с крестообразным шлицем M6x10      | CM010610 | $n \cdot 4 + 2$ |            |
| 5                              | Гайка с насечкой M6 DIN 6923            | CM100600 | $n \cdot 4 + 2$ |            |
| <u>Комплектация для крышки</u> |                                         |          |                 |            |
| 6                              | Крышка на лоток                         |          | 2               |            |
| 7                              | Пластина для заземления PTCE            | 37501    | 1               |            |
| 8                              | Винт для электрического соединения M5x8 | CM030508 | 2               |            |
| 9                              | Гайка с насечкой M5 DIN 6923            | CM100500 | 2               |            |
|                                |                                         |          |                 | Лист       |
| DKC-2018.S5.02                 |                                         |          |                 | 2          |
| Изм.                           | Кол.уч.                                 | Лист     | № док.          | Подпись    |
|                                |                                         |          |                 | Дата       |

Формат А3


|               |                |               |
|---------------|----------------|---------------|
| Инов. № подл. | Подпись и дата | Взаим. инв. № |
|               |                |               |

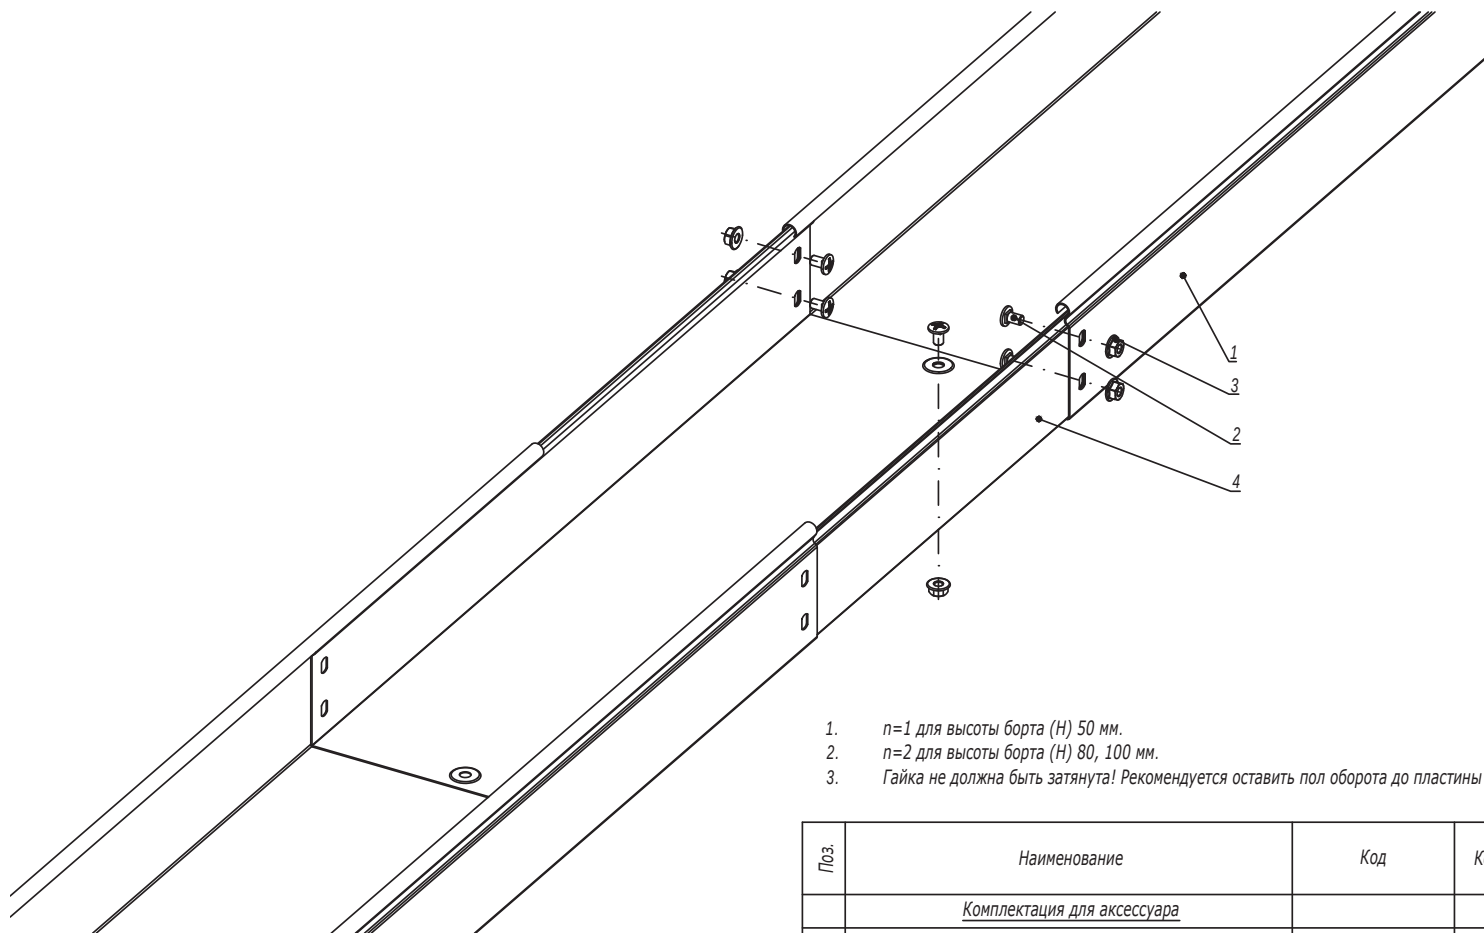

1.  $n=1$  для высоты борта (H) 50 мм.
2.  $n=2$  для высоты борта (H) 80, 100 мм.
3. Гайка не должна быть затянута! Рекомендуется оставить пол оборота до пластины незакрученными.

| Поз.                                                   | Наименование                       | Код      | Кол.            | Примечание |
|--------------------------------------------------------|------------------------------------|----------|-----------------|------------|
| <u>Комплектация для аксессуара</u>                     |                                    |          |                 |            |
| 1                                                      | Лоток                              |          | 2               |            |
| 2                                                      | Винт с крестообразным шлицем M6x10 | CM010610 | $n \cdot 2 + 1$ |            |
| 3                                                      | Гайка с насечкой M6 DIN 6923       | CM100600 | $n \cdot 2 + 1$ |            |
| 4                                                      | Телескопический расширитель        |          | 1               |            |
| <b>DKC-2018.S5.38</b>                                  |                                    |          |                 |            |
| Изм.                                                   | Кол.уч.                            | Лист     | № док.          | Подпись    |
| Разработал                                             | Тиунов И.А.                        |          | 09.18           |            |
| Проверил                                               | Чередищенко Г.А.                   |          | 09.18           |            |
| Утвердил                                               | Дядичко А.В.                       |          | 09.18           |            |
| Телескопическое расширение лотков для термокомпенсации |                                    |          |                 | Стадия     |
|                                                        |                                    |          |                 | Лист       |
|                                                        |                                    |          |                 | Листов     |
|                                                        |                                    |          |                 | 1          |
|                                                        |                                    |          |                 |            |


Формат А3

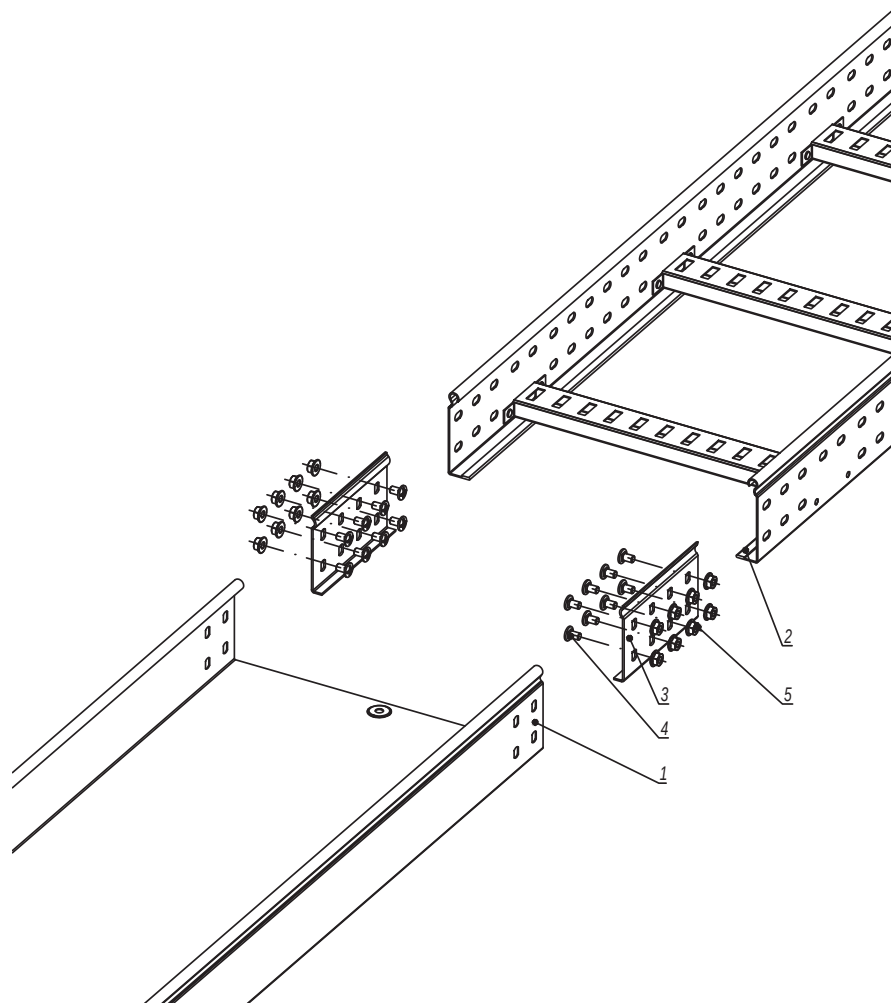

1.  $n=1$  для высоты борта (Н) 50 мм.
2.  $n=2$  для высоты борта (Н) 80, 100 мм.

| Поз.       | Наименование                       | Код      | Кол.    | Примечание                                                                            |       |                                                                                       |      |        |
|------------|------------------------------------|----------|---------|---------------------------------------------------------------------------------------|-------|---------------------------------------------------------------------------------------|------|--------|
|            | <u>Комплектация для аксессуара</u> |          |         |                                                                                       |       |                                                                                       |      |        |
| 1          | Лоток листовой                     |          | 2       |                                                                                       |       |                                                                                       |      |        |
| 2          | Лоток лестничный                   |          |         |                                                                                       |       |                                                                                       |      |        |
| 3          | Усиленное соединение GTO-L         |          | 2       |                                                                                       |       |                                                                                       |      |        |
| 4          | Винт с крестообразным шлицем М6х10 | CM010610 | nx8     |                                                                                       |       |                                                                                       |      |        |
| 5          | Гайка с насечкой М6 DIN 6923       | CM100600 | nx8     |                                                                                       |       |                                                                                       |      |        |
|            |                                    |          |         |                                                                                       |       |                                                                                       |      |        |
|            |                                    |          |         |                                                                                       |       |                                                                                       |      |        |
| Изм.       | Кол.уч.                            | Лист     | №докум. | Подпись                                                                               | Дата  | Соединение листового лотка с лестничным                                               |      |        |
| Разработал | Тиунов И.А.                        |          |         |  | 09.18 |                                                                                       |      |        |
| Проверил   | Чередищенко Г.А.                   |          |         |  | 09.18 |                                                                                       |      |        |
|            |                                    |          |         |                                                                                       |       |                                                                                       |      |        |
| Утвердил   | Дядичко А.В.                       |          |         |  | 09.18 |  |      |        |
|            |                                    |          |         |                                                                                       |       |                                                                                       |      |        |
|            |                                    |          |         |                                                                                       |       | Стадия                                                                                | Лист | Листов |
|            |                                    |          |         |                                                                                       |       |                                                                                       |      | 1      |

Формат А3

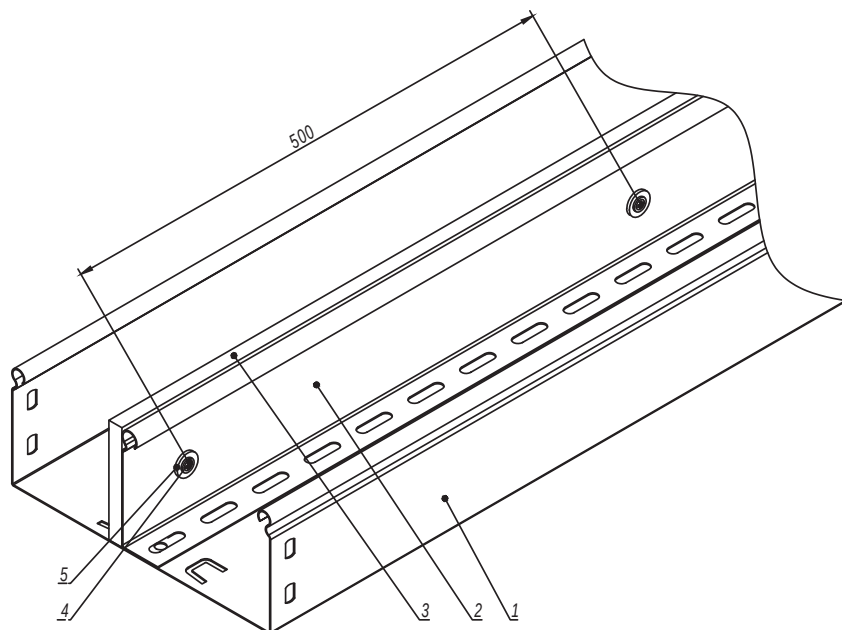



| Поз. | Наименование                     | Код                      | Кол. | Примечание |
|------|----------------------------------|--------------------------|------|------------|
| 1    | Лоток листовой                   |                          |      |            |
| 2    | Разделитель SEP                  |                          |      |            |
| 3    | Огнестойкая перегородка DD       | DD0510/DD0810/<br>DD1010 |      |            |
| 4    | Саморез с прессшайбой 4,2x13     | CM275013                 |      |            |
| 5    | Шайба с узкими полями Ø5 DIN 125 | CM240500                 |      |            |

|            |                   |      |        |                                                                                       |       |   |  |  |  |  |
|------------|-------------------|------|--------|---------------------------------------------------------------------------------------|-------|---|--|--|--|--|
|            |                   |      |        |                                                                                       |       | DKC-2018.S5.40   |  |  |  |  |
| Изм.       | Кол.уч.           | Лист | № док. | Подпись                                                                               | Дата  | <div>Крепление огнестойкой перегородки к разделителю SEP</div> <div></div> |  |  |  |  |
| Разработал | Тиунов И.А.       |      |        |  | 09.18 |   |  |  |  |  |
| Проверил   | Череди́ченко Г.А. |      |        |  | 09.18 |   |  |  |  |  |
|            |                   |      |        |                                                                                       |       |   |  |  |  |  |
| Утвердил   | Дядичко А.В.      |      |        |  | 09.18 |   |  |  |  |  |

|        |      |        |
|--------|------|--------|
| Стадия | Лист | Листов |
|        |      | 1      |

Формат А3

|              |                |               |
|--------------|----------------|---------------|
| Инв. № подл. | Подпись и дата | Взаим. инв. № |
|              |                |               |

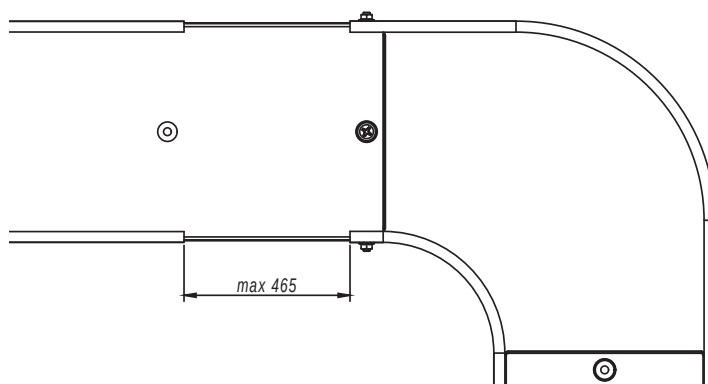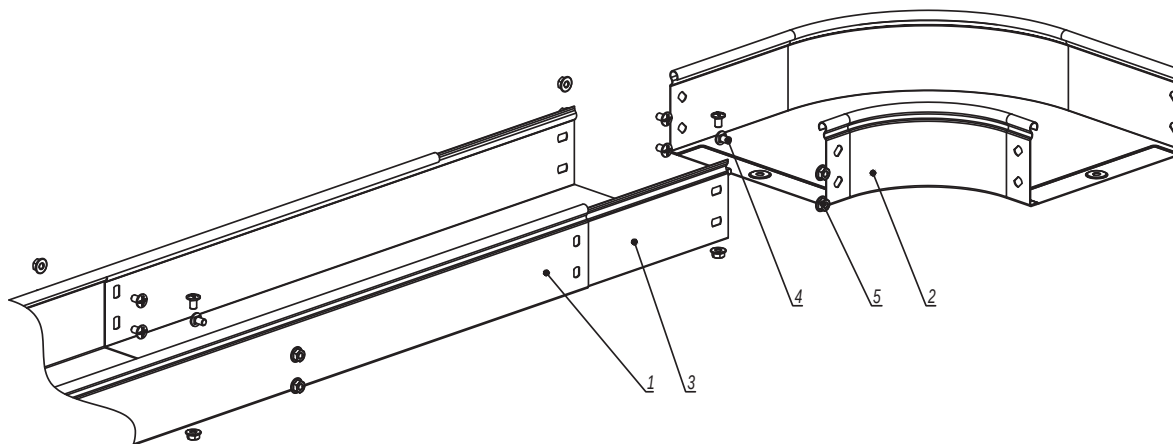

1.  $n=1$  для высоты борта 50 мм.
2.  $n=2$  для высоты борта 80, 100 мм.

| Поз.       | Наименование                       | Код      | Кол.   | Примечание |       |
|------------|------------------------------------|----------|--------|------------|-------|
| 1          | Лоток кабельный                    |          |        |            |       |
| 2          | Аксессуар для листового лотка      |          |        |            |       |
| 3          | Телескопический расширитель        |          |        |            |       |
| 4          | Винт с крестообразным шлицем М6х10 | СМ010610 | n·4+2  |            |       |
| 5          | Гайка с насечкой М6 DIN 6923       | СМ100600 | n·4+2  |            |       |
|            |                                    |          |        |            |       |
|            |                                    |          |        |            |       |
| Изм.       | Кол.уч.                            | Лист     | № док. | Подпись    | Дата  |
| Разработал | Тиунов И.А.                        |          |        |            | 09.18 |
| Проверил   | Чередищенко Г.А.                   |          |        |            | 09.18 |
|            |                                    |          |        |            |       |
| Утвердил   | Дядичко А.В.                       |          |        |            | 09.18 |

|                                                                                       |  |  |        |      |
|---------------------------------------------------------------------------------------|--|--|--------|------|
| DKC-2018.S5.41                                                                        |  |  |        |      |
| Соединение листового лотка с аксессуаром<br>без подреза лотка                         |  |  |        |      |
|                                                                                       |  |  | Стадия | Лист |
|                                                                                       |  |  |        | 1    |
|  |  |  |        |      |

Формат А3

Инов. № подл.

Подпись и дата

Взаим. инв. №